

**CÔNG TY CP TƯ VẤN THIẾT KẾ
GIAO THÔNG TT-HUẾ**

**CỘNG HÒA XÃ HỘI CHỦ NGHĨA VIỆT NAM
Độc lập - Tự do - Hạnh phúc**

Huế, ngày 18 tháng 9 năm 2021.

Số: 310 /2021 - HTEC

V/v cho ý kiến việc công dân kiến nghị lắp đặt gờ giảm tốc ở 2 đường dẫn vào cầu Chui đường sắt Bắc Nam tại đường Bùi Thị Xuân, thành phố Huế.

Kính gửi: Ban QLDA ĐTXD khu vực thành phố Huế.

Căn cứ Công văn số 424/CV-BQLDA ngày 16/09/2021 của Ban Quản lý Dự án Đầu tư Xây dựng khu vực thành phố Huế, tỉnh Thừa Thiên Huế về việc cho ý kiến việc công dân kiến nghị lắp đặt gờ giảm tốc ở 2 đường dẫn vào cầu Chui đường sắt Bắc Nam tại đường Bùi Thị Xuân, thành phố Huế;

Căn cứ Hồ sơ thiết kế bản vẽ thi công và dự toán công trình: Cầu chui đường sắt Bắc Nam tại đường Bùi Thị Xuân do công ty CP Tư vấn Thiết kế giao thông Thừa Thiên Huế lập đã được phê duyệt;

Sau khi xem xét các hồ sơ liên quan, đơn vị Tư vấn Thiết kế xin trả lời quý Ban về vấn đề trên như sau:

Đối với kiến nghị của do Trung tâm Giám sát điều hành đô thị thông minh đề xuất, Tư vấn Thiết kế nhận thấy việc kiến nghị là phù hợp với thực tiễn dự án, giúp nâng cao an toàn cho các phương tiện khi lưu thông trong phạm vi nút giao.

Ngoài ra, Tư vấn Thiết kế kiến nghị bổ sung thêm các biển hạn chế tốc độ tại nhánh đường Bùi Thị Xuân phía ga Huế, nhánh đường Tôn Thất Tùng đi về phía cầu Chui nhằm phòng tránh những va chạm có thể xảy ra tại nút giao này (chi tiết có bản vẽ đính kèm).

Trên đây là một số ý kiến của đơn vị Tư vấn Thiết kế kính báo cáo đến quý Ban để xem xét giải quyết.

Trân trọng kính chào./.

Nơi nhận

- Như trên;
- VT, TKI-HTEC.
- Ban GD (để B/c)


**CÔNG TY CỔ PHẦN TƯ VẤN THIẾT KẾ
GIAO THÔNG TT-HUẾ**

P. Giám đốc



Nguyễn Trọng Giang

BAN QLDA ĐTXD KHU VỰC TP. HUẾ	
ĐẾN	Số: 1186
	Ngày: 20/9/2021
Chuyển:	
Lưu hồ sơ số:	

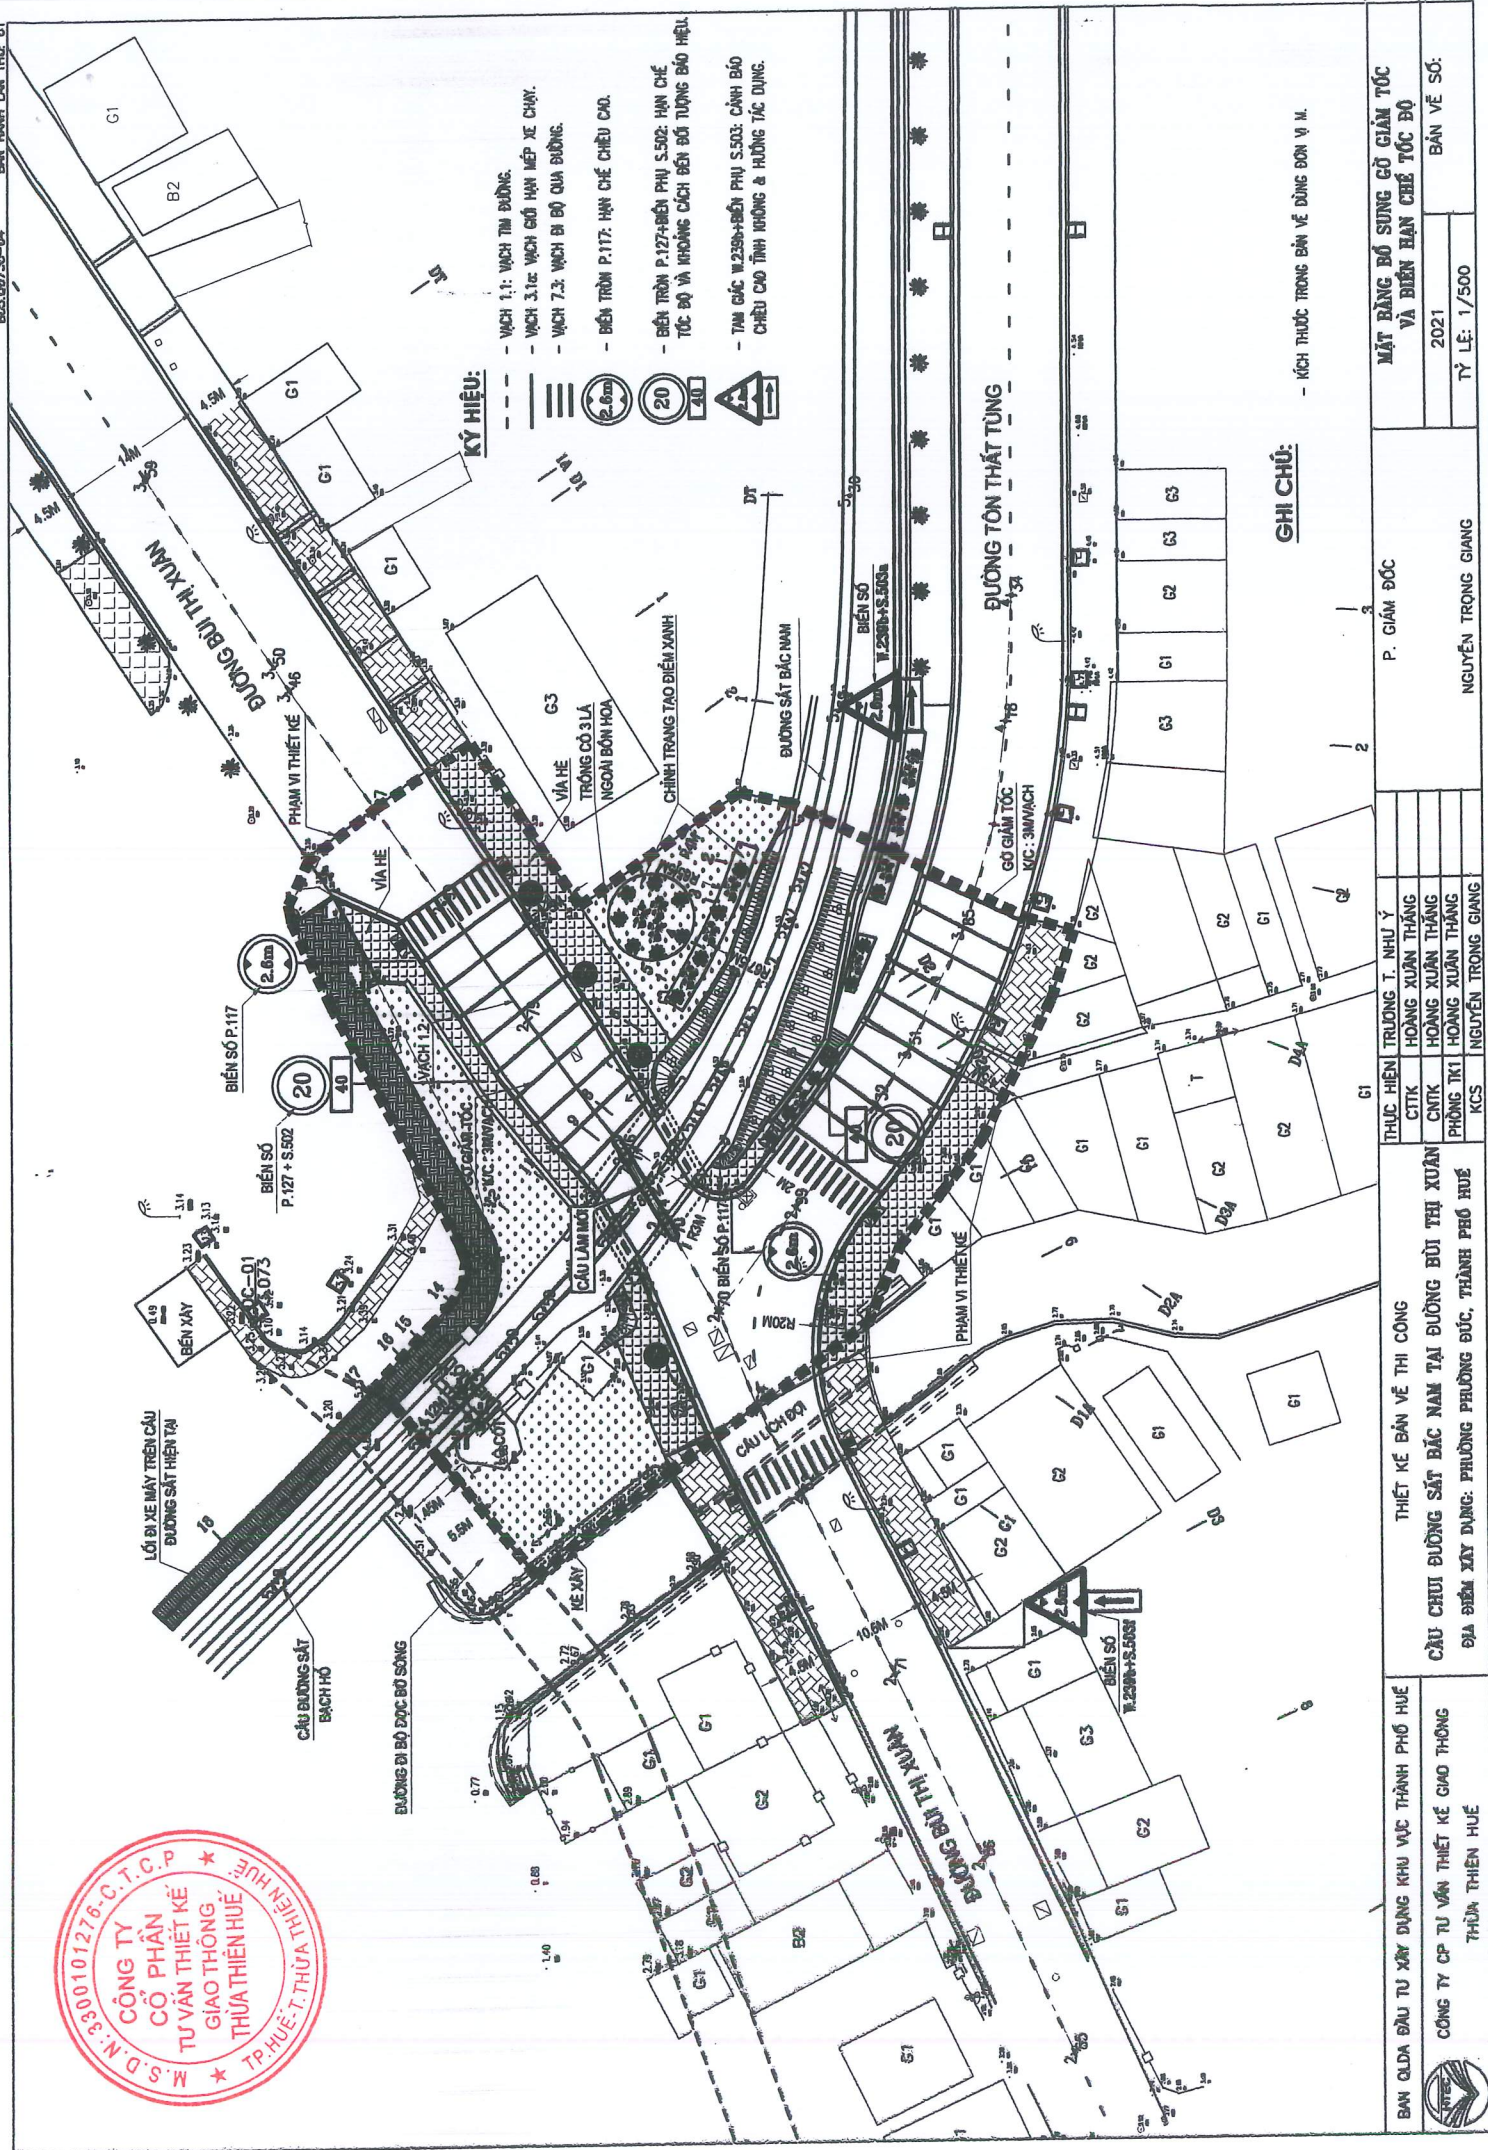

GHI CHÚ:

— KÍCH THUỐC TRONG BÀN VỀ DÙNG ĐƠN VỊ M.

**MẶT BẰNG BỐ SUNG GỖ GIÀM TỐC
VÀ BIẾN HẠN CHẾ TỐC ĐỘ**

2021	BẢN VẼ SỐ:
------	------------

TỶ LỆ: 1/500

P. GIÁM ĐỐC

THỰC HIỆN	TRƯƠNG T. NHƯ Ý
CTTK	HOÀNG XUÂN THẮNG
CNTK	HOÀNG XUÂN THẮNG
PHÒNG TK1	HOÀNG XUÂN THẮNG
KCS	NGUYỄN TRONG GIANG


THIỆT KẾ BẢN VẼ THI CÔNG

ĐẦU TƯ XÂY DỰNG KHU VỰC THÀNH PHỐ HUẾ
CÔNG TY CP TƯ VẤN THIẾT KẾ GIAO THÔNG
THỊNH THIÊN HUẾ




CHI TIẾT CỘT BIẾN BẢO

ĐẾN SỐ P.127+S.502

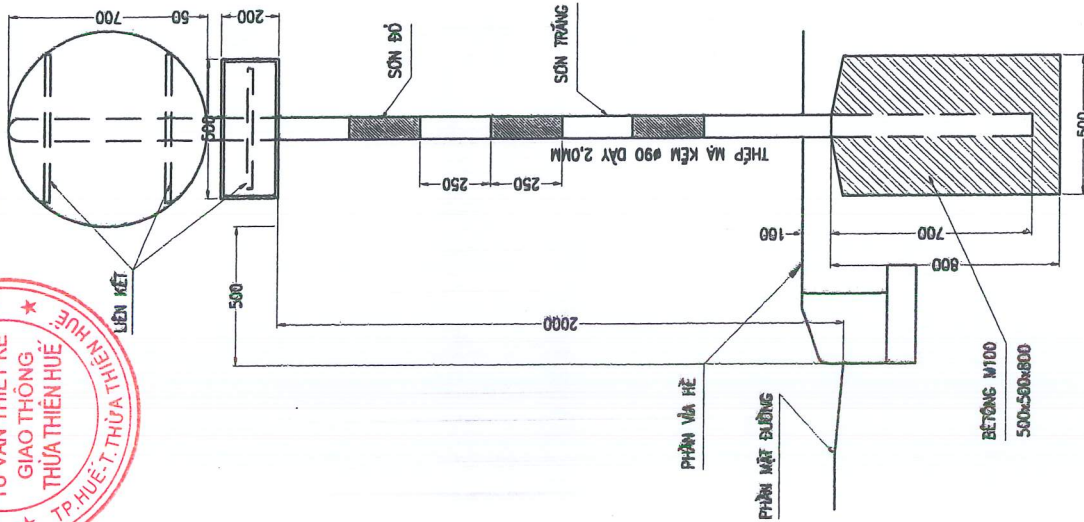

HÌNH DẠNG CÁC BIẾN BẢO

VIÊN ĐỎ, NỀN TRẮNG
HÌNH VẼ & CHỮ ĐEN

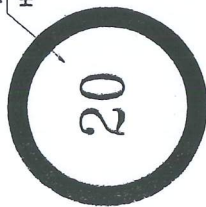


P.127
HẠN CHẾ TỐC ĐỘ



S.502
KHÔNG CÁCH ĐẾN ĐỒ TƯỢNG BẢO HIỆU

VẠCH GỖ GIẢM TỐC

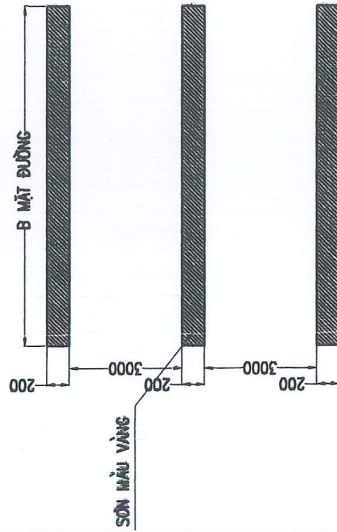

GHI CHÚ:

- KÍCH THƯỚC, MÀU SẮC, HÌNH ẢNH, VẬT LIỆU CỦA VẠCH SƠN & BIẾN BẢO LẤY THEO "QUY CHUẨN KỸ THUẬT QUỐC GIA VỀ BẢO HIỆU ĐƯỜNG BỘ" QCVN 41:2019/BGTVT.
- CÁC LỘM BIÊN ĐƯỢC LÂM BẰNG TỶ DÀY 3MM, MẶT TRƯỚC ĐƯỢC DÁN MÀNG PHẢN QUANG PQ 3M DG SERI 4000, TRÊN MỘT LỚP SƠN LỐT, MẶT SAU SƠN 2 LỚP SƠN KHÔNG PHẢN QUANG MÀU XANH TRÊN 1 LỚP SƠN LỐT.
- KHỐI LƯỢNG VẬT LIỆU CỘT BIẾN BẢO CHỈ TÍNH CHO 1 LỘM CỘT.
- TỔNG HỢP KHỐI LƯỢNG VẠCH SƠN, BIẾN BẢO XEM BẢNG TÍNH RIÊNG.
- CÁC VẠCH SƠN ĐƯỜNG (VẠCH GỖ GIẢM TỐC) LÀ SƠN NHỆT ĐÉO PHẢN QUANG DÀY 6MM, THI CÔNG BẰNG PHƯƠNG PHÁP PHUN.
- VỊ TRÍ CÁC VẠCH SƠN XEM BẢN VẼ "MẶT BẰNG BỐ SUNG GỖ GIẢM TỐC VÀ BIẾN HẠN CHẾ TỐC ĐỘ".
- KÍCH THƯỚC TRONG BẢN VẼ TÍNH BẰNG MM.

 BAN QLDA ĐẦU TƯ XÂY DỰNG KHU VỰC THÀNH PHỐ HUẾ	CÔNG TY CP TƯ VẤN THIẾT KẾ GIAO THÔNG THIÊN THIÊN HUẾ	THIẾT KẾ BẢN VẼ THI CÔNG				THỰC HIỆN TRƯỜNG T. NHƯ Ý CTTK HOÀNG XUÂN THẮNG CNTK HOÀNG XUÂN THẮNG PHÒNG TK1 HOÀNG XUÂN THẮNG KCS NGUYỄN TRỌNG GIANG	P. GIÁM ĐỐC NGUYỄN TRỌNG GIANG	CHI TIẾT BIẾN BẢO	
		VÀ VẠCH GỖ GIẢM TỐC BỐ SUNG							
		2021							
		TỶ LỆ: 1/20							
		BẢN VẼ SỐ:							