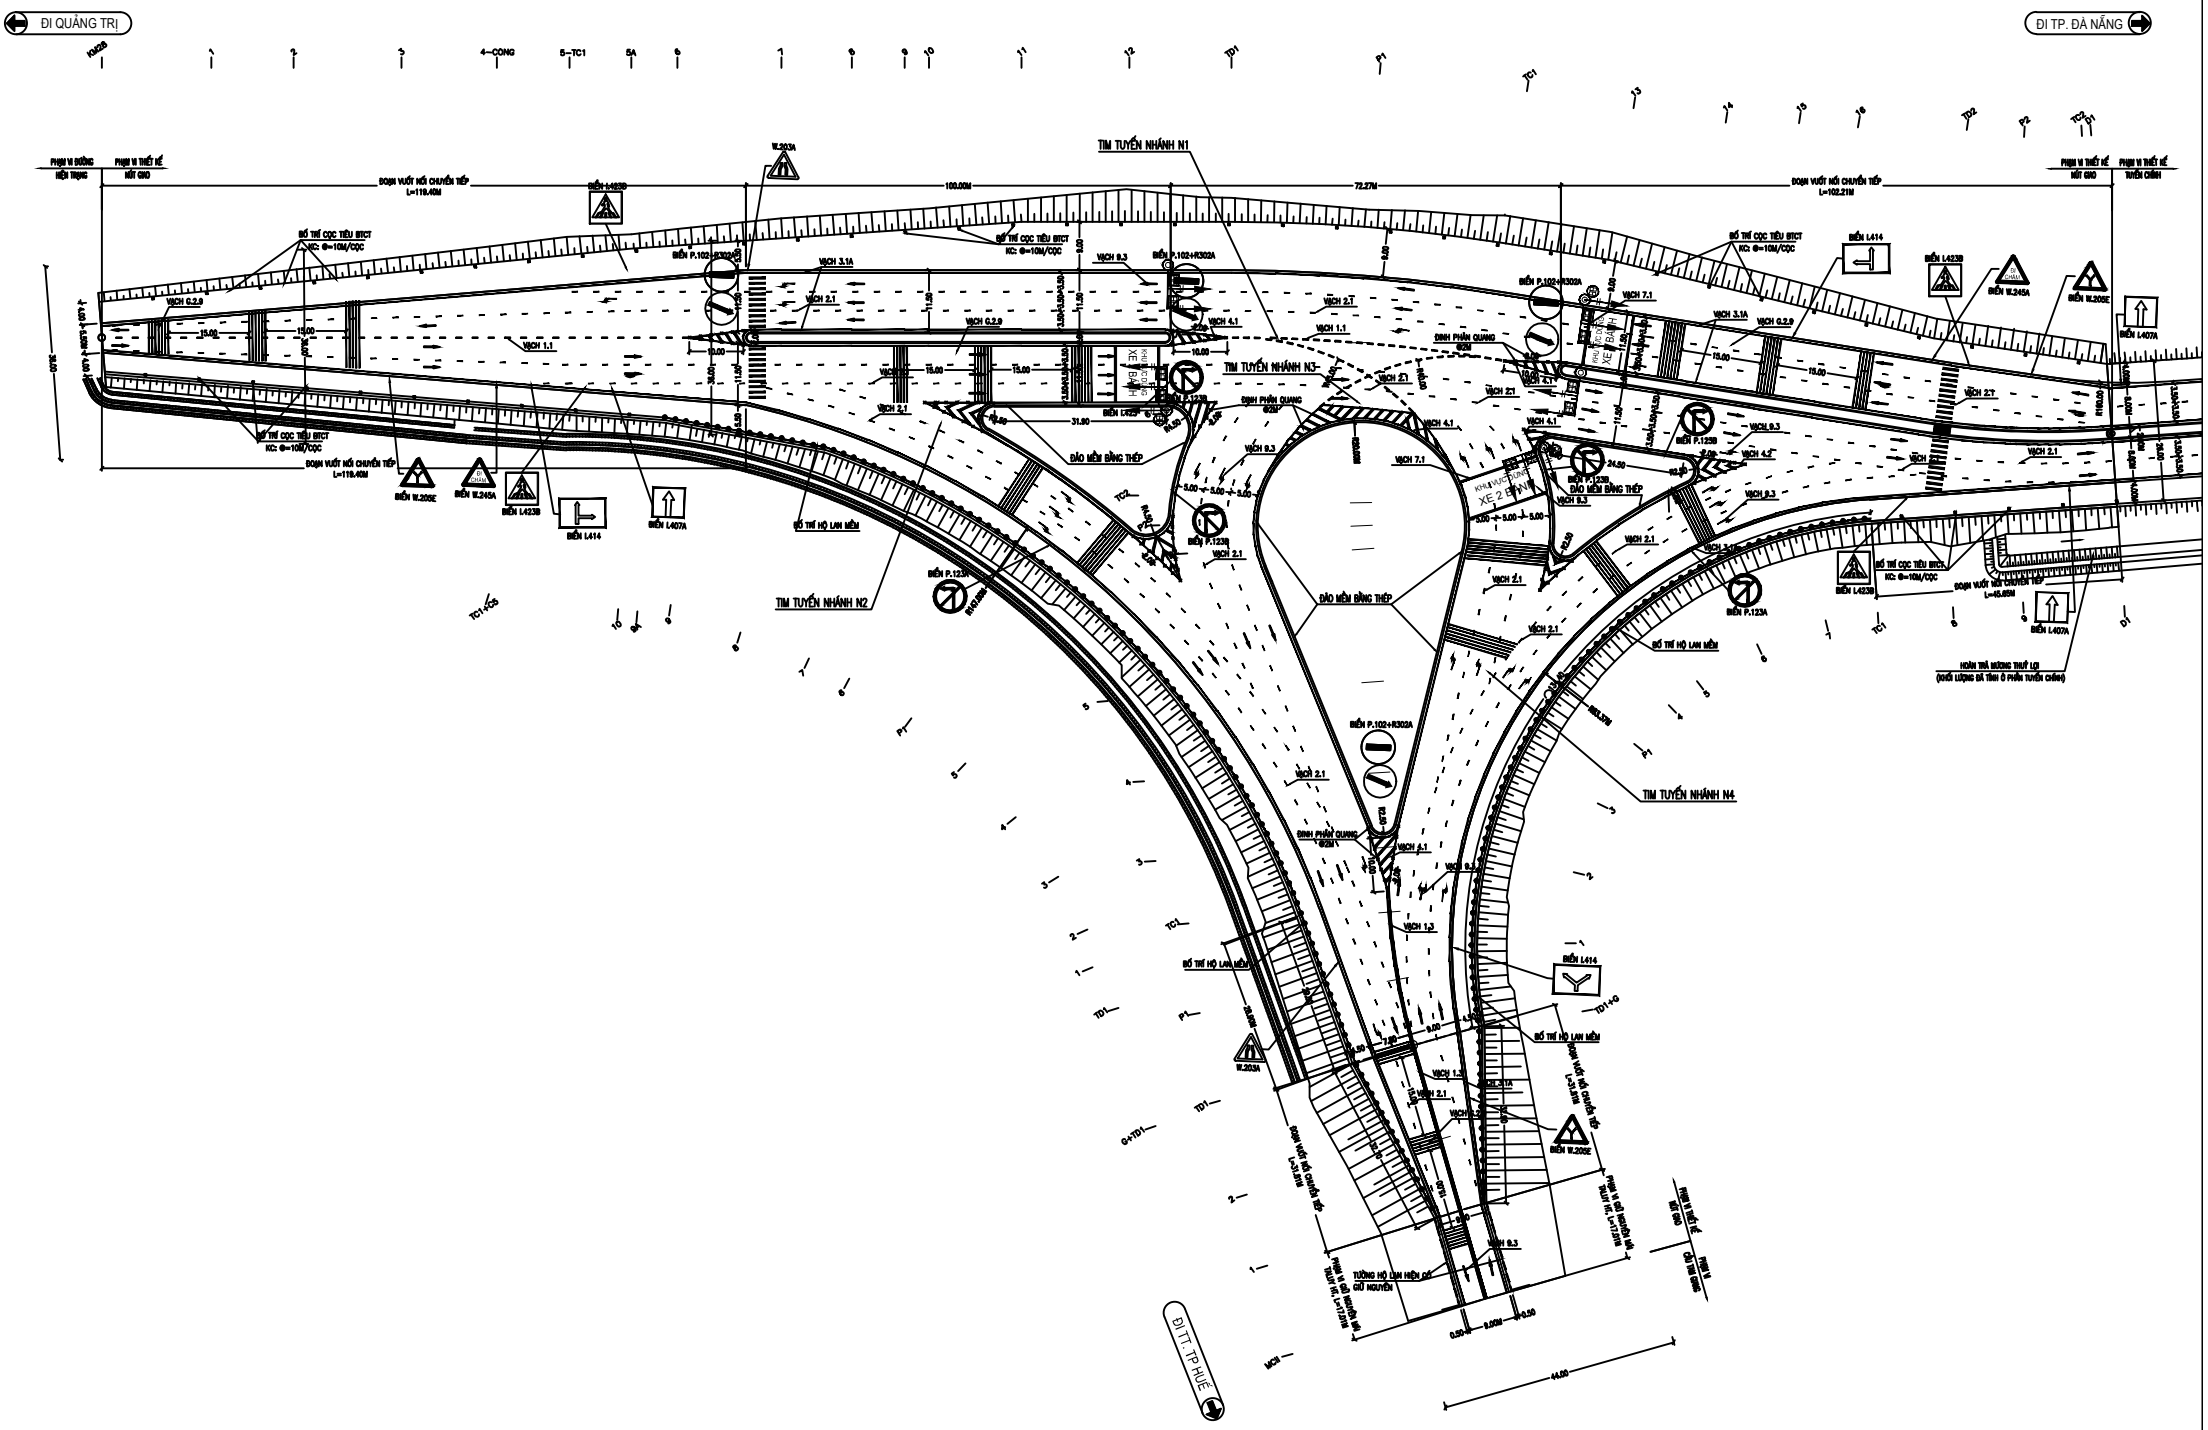
ĐI QUẢNG TRỊ
ĐI TP. ĐÀ NẴNG
ĐI TT. TP HUẾ
TIM TUYẾN NHÁNH N1
TIM TUYẾN NHÁNH N2
TIM TUYẾN NHÁNH N3
TIM TUYẾN NHÁNH N4
ĐOẠN VUỐT NỐI CHUYỂN TIẾP L=119.40M
ĐOẠN VUỐT NỐI CHUYỂN TIẾP L=102.21M
ĐOẠN VUỐT NỐI CHUYỂN TIẾP L=45.65M
100.00M
72.27M
BỐ TRÍ CỌC TIÊU BTCT KC: Φ=10M/CỌC
BỐ TRÍ HỘ LAN MỀM
ĐẮP MỀM BẰNG THÉP
ĐỈNH PHẢN QUANG
BIỂN P.102+R302A
BIỂN P.123B
BIỂN P.123A
BIỂN L414
BIỂN L423B
BIỂN L407A
BIỂN W.205E
BIỂN W.245A
BIỂN W.203A
VẠCH 2.1
VẠCH 2.7
VẠCH 2.9
VẠCH 3.1A
VẠCH 4.1
VẠCH 7.1
VẠCH 9.3
VẠCH 1.1
VẠCH 1.3
TƯỜNG HỘ LAN HIỆN CÓ GIỮ NGUYÊN
HOÀN TRẢ MƯƠNG THỦY LỢI (KHỐI LƯỢNG ĐÃ TÍNH Ở PHẦN TUYẾN CHÍNH)
44.00