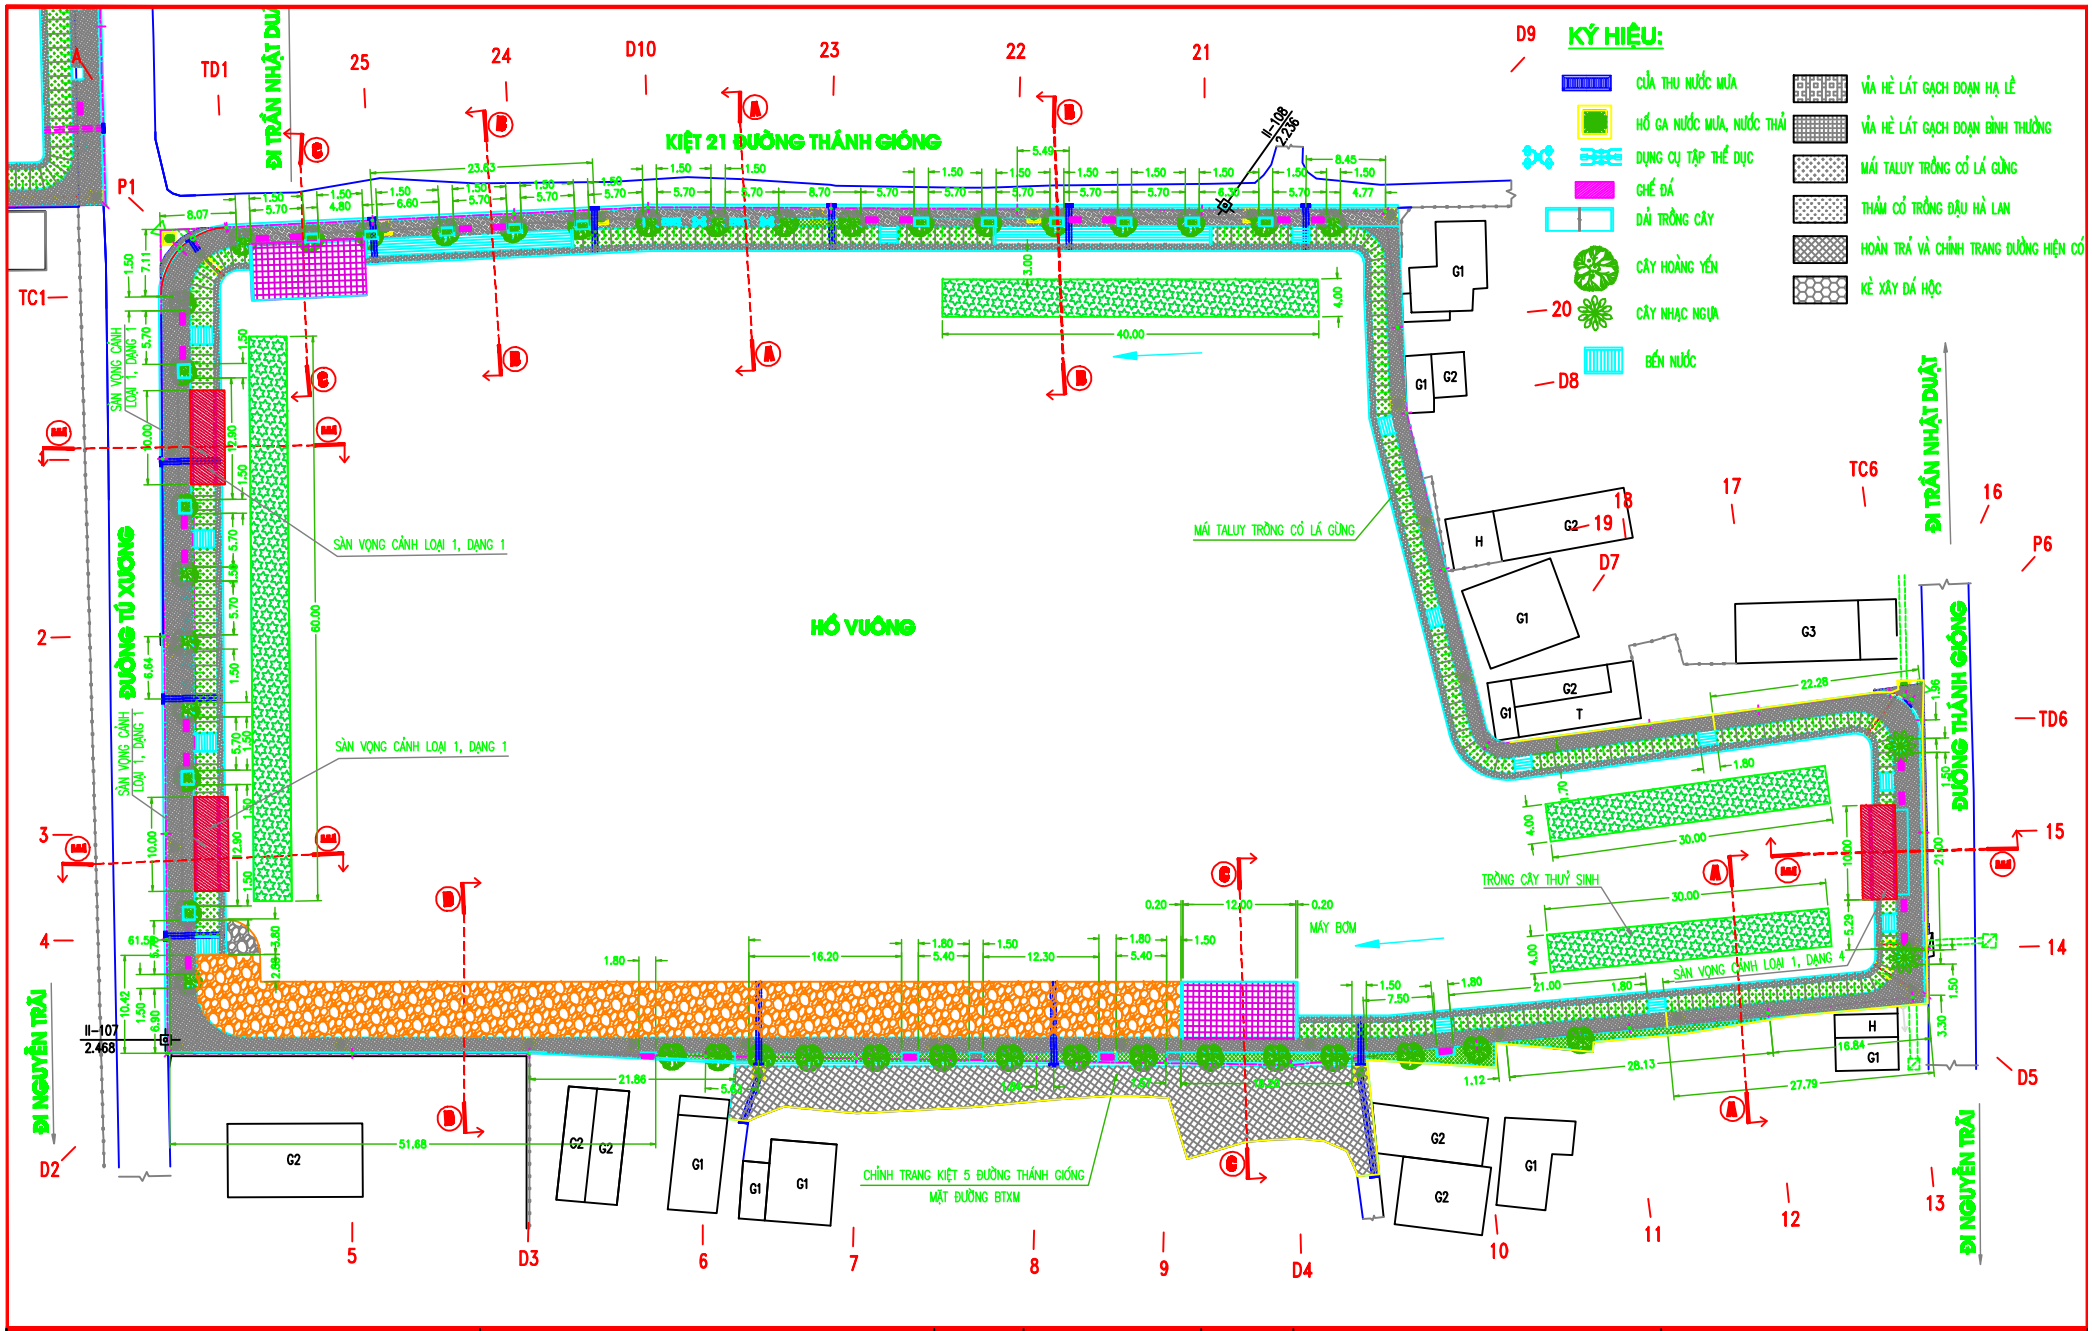

SỞ KẾ HOẠCH VÀ ĐẦU TƯ TỈNH THỪA THIÊN HUẾ BAN QUẢN LÝ DỰ ÁN ĐẦU TƯ SCDP II THỪA THIÊN HUẾ CÔNG TY CP TƯ VẤN THIẾT KẾ GIAO THÔNG TT-HUẾ	THIẾT KẾ BẢN VẼ THI CÔNG ĐIỀU CHỈNH DỰ ÁN: CHƯƠNG TRÌNH PHÁT TRIỂN CÁC ĐÔ THỊ LOẠI II (CÁC ĐÔ THỊ XANH) - TIỂU DỰ ÁN THỪA THIÊN HUẾ HẠNG MỤC: NẠO VÉT VÀ KÈ CÁC HỒ KINH THÀNH ĐỊA ĐIỂM: THÀNH PHỐ HUẾ - TỈNH THỪA THIÊN HUẾ	THỰC HIỆN	TRẦN LƯU VŨ	CÔNG TY CP TƯ VẤN THIẾT KẾ GIAO THÔNG T.T.HUẾ P. GIÁM ĐỐC NGUYỄN TRỌNG GIANG	BÌNH ĐỒ TỔNG THỂ HỒ VƯỜNG
		KIỂM TRA	NGUYỄN THÀNH NHẬT		2019
		CTTK	NGUYỄN KHOA NHÂN		TỶ LỆ: BV
		CNTK	NGUYỄN TRỌNG GIANG		BẢN VẼ SỐ:
		KCS	NGUYỄN TRỌNG GIANG		